



MEMORIAL DESCRITIVO

IMÓVEL: **Terreno Próximo ao Cemitério**
PROPRIETÁRIO: **Município de Jijoca de Jericoacoara**
MUNICÍPIO: **Jijoca de Jericoacoara**
COMARCA: **Jijoca de Jericoacoara**
ÁREA: **7.188,02 m².**

UF: **Ceará**
PERÍMETRO: **662,68 m**

CONFINANTES:

Norte: **Parque Nacional de Jericoacoara**
Sul: **Rua de Acesso ao Cemitério**
Leste: **Parque Nacional de Jericoacoara**
Oeste: **Rua de Acesso ao Cemitério**

DESCRIÇÃO

Inicia-se se no marco denominado '**P0**', georreferenciado no Sistema Geodésico Brasileiro, DATUM - SIRGAS 2000, MC-39°W, coordenadas Plano Retangulares Relativas, Sistema UTM: E= 331.260,085 m e N= 9.691.301,277 m dividindo-o com o Parque Nacional de Jericoacoara; Daí segue confrontando com Parque Nacional de Jericoacoara com o azimute de 88°30'03" e a distância de 20,53 m até o marco '**P1**' (E=331.280,604 m e N=9.691.301,814 m); Daí segue com o azimute de 93°08'32" e a distância de 45,39 m até o marco '**P2**' (E=331.325,924 m e N=9.691.299,326 m); Daí segue com o azimute de 93°25'35" e a distância de 28,80 m até o marco '**P3**' (E=331.354,669 m e N=9.691.297,605 m); Daí segue com o azimute de 93°18'44" e a distância de 67,79 m até o marco '**P4**' (E=331.422,349 m e N=9.691.293,688 m); Daí segue com o azimute de 93°31'19" e a distância de 31,86 m até o marco '**P5**' (E=331.454,146 m e N=9.691.291,731 m); Daí segue com o azimute de 93°26'06" e a distância de 64,71 m até o marco '**P6**' (E=331.518,739 m e N=9.691.287,854 m); Daí segue com o azimute de 92°56'03" e a distância de 19,75 m até o marco '**P7**' (E=331.538,464 m e N=9.691.286,843 m); Daí segue com o azimute de 119°03'47" e a distância de 26,74 m até o marco '**P8**' (E=331.561,836 m e N=9.691.273,854 m); Daí segue com o azimute de 201°33'51" e a distância de 1,03 m até o marco '**P9**' (E=331.561,457 m e N=9.691.272,895 m); Daí segue confrontando com Rua de Acesso ao Cemitério com o azimute de 285°05'14" e a distância de 20,68 m até o marco '**P10**' (E=331.541,489 m e N=9.691.278,278 m); Daí segue com o azimute de 287°14'44" e a distância de 24,00 m até o marco '**P11**' (E=331.518,572 m e N=9.691.285,392 m); Daí segue com o azimute de 285°42'02" e a distância de 6,20 m até o marco '**P12**' (E=331.512,599 m e N=9.691.287,071 m); Daí segue com o azimute de 273°11'04" e a distância de 57,66 m até o marco '**P13**' (E=331.455,030 m e N=9.691.290,274 m); Daí segue com o azimute de 268°27'54" e a distância de 17,43 m até o marco '**P14**' (E=331.437,603 m e N=9.691.289,807 m); Daí segue com o azimute de 273°50'16" e a distância de 9,98 m até o marco '**P15**' (E=331.427,645 m e N=9.691.290,475 m); Daí segue com o azimute de 176°02'32" e a distância de 12,11 m até o marco '**P16**' (E=331.428,481 m e N=9.691.278,392 m); Daí segue com o azimute de 195°20'03" e a distância de 3,75 m até o marco '**P17**' (E=331.427,490 m e N=9.691.274,778 m); Daí segue com o azimute de 241°28'56" e a distância de 11,31 m até o marco '**P18**' (E=331.417,550 m e N=9.691.269,377 m); Daí segue com o azimute de 252°17'46" e a distância de 29,82 m até o marco '**P19**' (E=331.389,143 m e N=9.691.260,309 m); Daí segue com o azimute de 255°51'01" e a distância de 33,89 m até o marco '**P10**' (E=331.356,284 m e N=9.691.252,025 m); Daí segue com o azimute de 256°50'12" e a distância de 16,00 m até o marco '**P11**' (E=331.340,703 m e N=9.691.248,381 m); Daí segue com o azimute de 264°47'01" e a distância de 12,32 m até o marco '**P12**' (E=331.328,435 m e N=9.691.247,261 m); Daí segue com o azimute de 275°20'17" e a distância de 22,16 m até o marco '**P13**' (E=331.306,367 m e N=9.691.249,323 m); Daí segue com o azimute de 278°58'56" e a distância de 13,48 m até o marco '**P14**' (E=331.293,056 m e N=9.691.251,427 m); Daí segue com o azimute de 301°02'22" e a distância de 7,53 m até o marco '**P15**' (E=331.286,607 m e



N=9.691.255,308 m); Daí segue com o azimute de $300^{\circ}30'59''$ e a distância de 15,18 m até o marco '**P16**' (E=331.273,530 m e N=9.691.263,016 m); Daí segue com o azimute de $313^{\circ}33'15''$ e a distância de 11,38 m até o marco '**P17**' (E=331.265,284 m e N=9.691.270,856 m); Daí segue com o azimute de $330^{\circ}01'37''$ e a distância de 4,67 m até o marco '**P18**' (E=331.262,950 m e N=9.691.274,903 m); Daí segue com o azimute de $353^{\circ}48'01''$ e a distância de 26,53 m até o marco '**P0**' (E=331.260,085 m e N=9.691.301,277 m); início de descrição, fechando assim o perímetro do polígono acima descrito com uma área superficial de 7.188,02 m².

Jijoca de Jericoacoara - CE, 03 de março de 2021.

TOPODATUM TOPOGRAFIA LTDA
CNPJ: 11.186.399/0001-63 / CFT-BR nº: 200009914-8



Cálculo Analítico de Área - Azimutes, lados e Coordenadas Geográficas

IMÓVEL: Terreno Próximo ao Cemitério
MUNICÍPIO: Jijoca de Jericoacoara / Ceará
Datum: SIRGAS 2000


Meridiano Central: 39° WGr

Estação	Vante	Coord. Norte	Coord. Este	Azimute	Distância	Fator Escala	Latitude	Longitude
P0	P1	9.691.301,277	331.260,085	88°30'03"	20,53	0,99995011	2°47'30,79232" S	40°31'04,92615" W
P1	P2	9.691.301,814	331.280,604	93°08'32"	45,39	0,99995003	2°47'30,77569" S	40°31'04,26175" W
P2	P3	9.691.299,326	331.325,924	93°25'35"	28,80	0,99994984	2°47'30,85860" S	40°31'02,79443" W
P3	P4	9.691.297,605	331.354,669	93°18'44"	67,79	0,99994972	2°47'30,91584" S	40°31'01,86377" W
P4	P5	9.691.293,688	331.422,349	93°31'19"	31,86	0,99994944	2°47'31,04621" S	40°30'59,67252" W
P5	P6	9.691.291,731	331.454,146	93°26'06"	64,71	0,99994931	2°47'31,11127" S	40°30'58,64304" W
P6	P7	9.691.287,854	331.518,739	92°56'03"	19,75	0,99994904	2°47'31,24020" S	40°30'56,55174" W
P7	P8	9.691.286,843	331.538,464	119°03'47"	26,74	0,99994896	2°47'31,27395" S	40°30'55,91311" W
P8	P9	9.691.273,854	331.561,836	201°33'51"	1,03	0,99994886	2°47'31,69783" S	40°30'55,15688" W
P9	P10	9.691.272,895	331.561,457	285°05'14"	20,68	0,99994886	2°47'31,72903" S	40°30'55,16920" W
P10	P11	9.691.278,278	331.541,489	287°14'44"	24,00	0,99994895	2°47'31,55294" S	40°30'55,81552" W
P11	P12	9.691.285,392	331.518,572	285°42'02"	6,20	0,99994904	2°47'31,32036" S	40°30'56,55725" W
P12	P13	9.691.287,071	331.512,599	273°11'04"	57,66	0,99994907	2°47'31,26544" S	40°30'56,75058" W
P13	P14	9.691.290,274	331.455,030	268°27'54"	17,43	0,99994931	2°47'31,15874" S	40°30'58,61448" W
P14	P15	9.691.289,807	331.437,603	273°50'16"	9,98	0,99994938	2°47'31,17321" S	40°30'59,17877" W
P15	P16	9.691.290,475	331.427,645	176°02'32"	12,11	0,99994942	2°47'31,15105" S	40°30'59,50117" W
P16	P17	9.691.278,392	331.428,481	195°20'03"	3,75	0,99994942	2°47'31,54448" S	40°30'59,47461" W
P17	P18	9.691.274,778	331.427,490	241°28'56"	11,31	0,99994942	2°47'31,66210" S	40°30'59,50685" W
P18	P19	9.691.269,377	331.417,550	252°17'46"	29,82	0,99994946	2°47'31,83753" S	40°30'59,82892" W
P19	P10	9.691.260,309	331.389,143	255°51'01"	33,89	0,99994958	2°47'32,13158" S	40°31'00,74909" W
P10	P11	9.691.252,025	331.356,284	256°50'12"	16,00	0,99994971	2°47'32,39991" S	40°31'01,81338" W
P11	P12	9.691.248,381	331.340,703	264°47'01"	12,32	0,99994978	2°47'32,51789" S	40°31'02,31803" W
P12	P13	9.691.247,261	331.328,435	275°20'17"	22,16	0,99994983	2°47'32,55384" S	40°31'02,71530" W
P13	P14	9.691.249,323	331.306,367	278°58'56"	13,48	0,99994992	2°47'32,48578" S	40°31'03,42976" W
P14	P15	9.691.251,427	331.293,056	301°02'22"	7,53	0,99994998	2°47'32,41672" S	40°31'03,86067" W
P15	P16	9.691.255,308	331.286,607	300°30'59"	15,18	0,99995000	2°47'32,29009" S	40°31'04,06932" W
P16	P17	9.691.263,016	331.273,530	313°33'15"	11,38	0,99995006	2°47'32,03858" S	40°31'04,49242" W
P17	P18	9.691.270,856	331.265,284	330°01'37"	4,67	0,99995009	2°47'31,78298" S	40°31'04,75909" W
P18	P0	9.691.274,903	331.262,950	353°48'01"	26,53	0,99995010	2°47'31,65112" S	40°31'04,83449" W

Perímetro :	662,68 m	
Área Total:	7.188,02 m ²	
Área Deduzida:	0,00 m ²	0,00000 ha
Área Remanescente:	7.188,02 m ²	0,71880 ha


Jijoca de Jericoacoara - CE, 03 de março de 2021.

TOPODATUM TOPOGRAFIA LTDA
CNPJ: 11.186.399/0001-63 / CFT-BR nº: 200009914-8

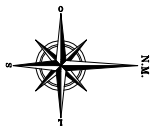

Informações de Coordenadas
PROJEÇÃO UNIVERSAL TRANSVERSA
DE MERCATOR - UTM
DATUM - SIRGAS2000
ZONA: 24S MC: -39

9691350

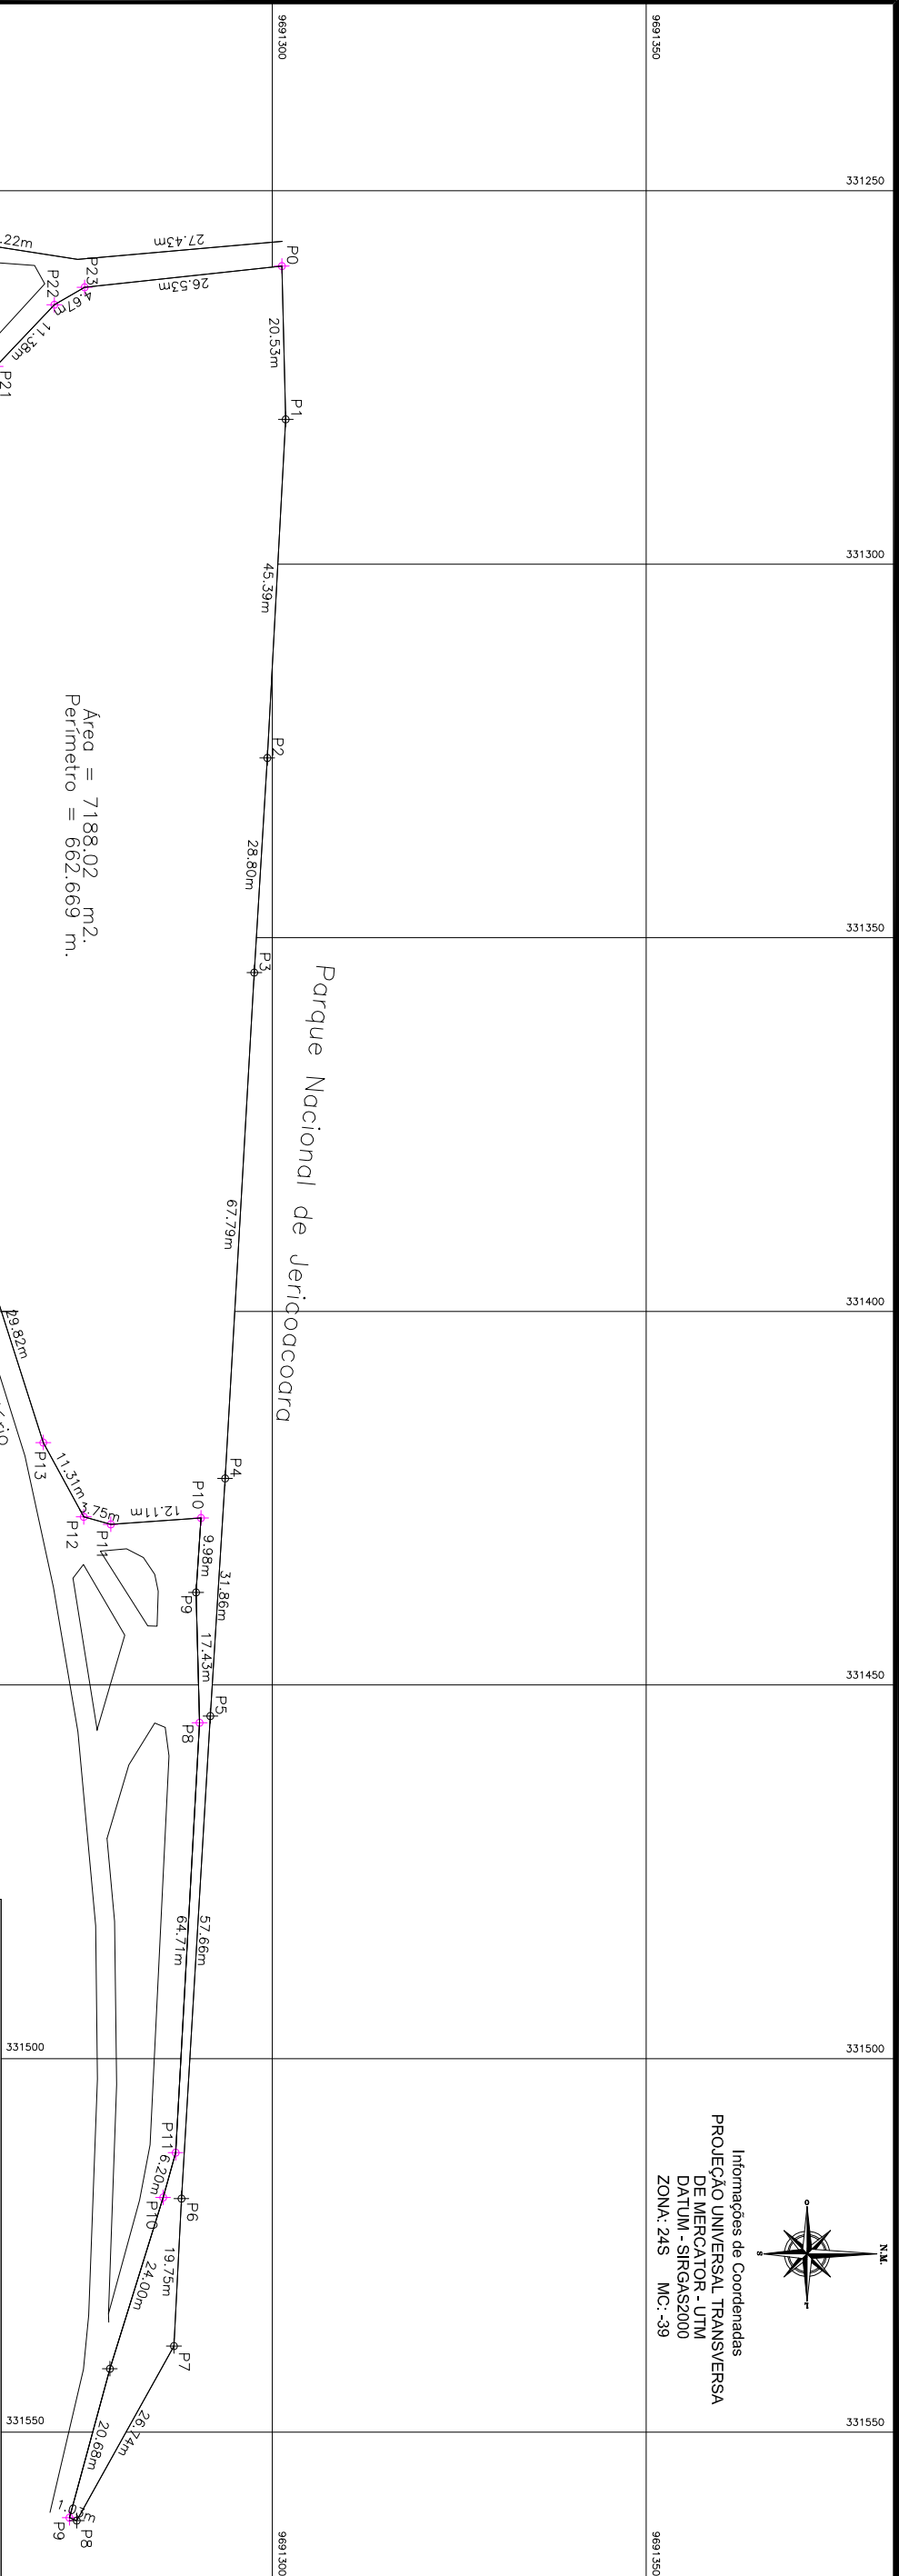

Vertice	Para	Azimute	Distância	Confrontante	Coord. Norte	Coord. Este
P0	P1	88°30'03"	20.53	Parque Nacional de Jericoacoara	9691301.277	331280.086
P1	P2	93°08'32"	45.39	Parque Nacional de Jericoacoara	9691301.814	331280.804
P2	P3	93°25'35"	28.80	Parque Nacional de Jericoacoara	9691299.326	331325.924
P3	P4	93°16'44"	67.79	Parque Nacional de Jericoacoara	9691297.605	331354.669
P4	P5	93°31'19"	31.86	Parque Nacional de Jericoacoara	9691293.688	331422.349
P5	P6	93°26'06"	64.71	Parque Nacional de Jericoacoara	9691291.731	331454.146
P6	P7	92°56'03"	19.75	Parque Nacional de Jericoacoara	9691287.864	331518.739
P7	P8	119°03'47"	26.74	Parque Nacional de Jericoacoara	9691286.843	331538.464
P8	P9	201°33'51"	1.03	Parque Nacional de Jericoacoara	9691273.854	331561.936
P9	P10	285°05'14"	20.68	Rua de Acesso ao Cemitério	9691272.895	331561.457
P10	P11	287°14'44"	24.00	Rua de Acesso ao Cemitério	9691276.278	331541.489
P11	P12	285°42'02"	6.20	Rua de Acesso ao Cemitério	9691286.392	331518.572
P12	P13	273°11'04"	57.66	Rua de Acesso ao Cemitério	9691287.071	331512.599
P13	P14	268°27'54"	17.43	Rua de Acesso ao Cemitério	9691290.274	331455.030
P14	P15	273°50'16"	9.98	Rua de Acesso ao Cemitério	9691289.807	331437.603
P15	P16	176°02'32"	12.11	Rua de Acesso ao Cemitério	9691290.475	331427.645
P16	P17	195°20'03"	3.75	Rua de Acesso ao Cemitério	9691278.392	331428.481
P17	P18	241°28'56"	11.31	Rua de Acesso ao Cemitério	9691274.778	331427.490
P18	P19	252°17'46"	29.82	Rua de Acesso ao Cemitério	9691269.377	331417.650
P19	P10	255°51'01"	33.89	Rua de Acesso ao Cemitério	9691260.309	331389.143
P10	P11	256°50'12"	16.00	Rua de Acesso ao Cemitério	9691252.025	331366.284
P11	P12	264°47'01"	12.32	Rua de Acesso ao Cemitério	9691248.361	331340.703
P12	P13	275°20'17"	22.16	Rua de Acesso ao Cemitério	9691247.261	331328.435
P13	P14	278°58'56"	13.48	Rua de Acesso ao Cemitério	9691249.323	331306.367
P14	P15	301°02'22"	7.53	Rua de Acesso ao Cemitério	9691251.427	331293.056
P15	P16	300°30'59"	15.18	Rua de Acesso ao Cemitério	9691255.308	331286.607
P16	P17	313°33'15"	11.38	Rua de Acesso ao Cemitério	9691263.016	331273.530
P17	P18	330°01'37"	4.67	Rua de Acesso ao Cemitério	9691270.866	331285.284
P18	P0	353°48'01"	26.53	Rua de Acesso ao Cemitério	9691274.903	331262.950

Área=7.188,02 m2
Perímetro=662,68 m

PROPRIETÁRIO:

Município de Jijoca de Jericoacoara
CNPJ: 23.718.034/0001-11

RESPONSÁVEL TÉCNICO:

TOPODATUM TOPOGRAFIA LTDA
CNPJ: 11.186.399/0001-63 / CFT-BR nº: 20000991-48

DATA:

03/21

OPERADOR:

Jonas Saulo

LOCAL:

Rua Principal

MUNICÍPIO:

Jijoca de Jericoacoara

ESTADO:

Ceará

ESCALA:

1/900

Levantamento Topográfico Planimétrico
Proprietário: Município de Jijoca de Jericoacoara

FOLHA:



TOPODATUM
TOPOGRAFIA LTDA



Termo de Responsabilidade Técnica - TRT
Lei nº 13.639, de 26 de MARÇO de 2018

CRT 02

TRT OBRA / SERVIÇO

Conselho Regional dos Técnicos Industriais 02

INICIAL

1. Responsável Técnico

JONAS SAULO LEORNE PONTES

Título profissional: **TÉCNICO EM AGRIMENSURA**

Empresa contratada: **TOPODATUM TOPOGRAFIA LTDA**

RNP: **64457923320**

Registro: **11186399000163**

CNPJ: **11.186.399/0001-63**

2. Contratante

Contratante: **MUNICÍPIO DE JIJOCA DE JERICOACOARA**

RUA MINAS GERAIS

Complemento:

Cidade: **JIJOCA DE JERICOACOARA**

País: **Brasil**

Telefone: **(88) 3669-1133**

Contrato: **Não especificado**

Valor: **R\$ 780,00**

Ação Institucional: **NENHUM**

Bairro: **CENTRO**

UF: **CE**

CPF/CNPJ: **23.718.034/0001-11**

Nº: **420**

CEP: **62598000**

Email:

Celebrado em: **03/03/2021**

Tipo de contratante: **PESSOA JURIDICA DE DIREITO PUBLICO**

3. Dados da Obra/Serviço

Proprietário: **MUNICÍPIO DE JIJOCA DE JERICOACOARA**

RUA PRINCIPAL

Complemento:

Cidade: **JIJOCA DE JERICOACOARA**

Telefone: **(88) 3669-1133**

Coordenadas Geográficas: **Latitude: 02°47'31.69"S Longitude: 40°31'00.60"W**

Data de Início: **03/03/2021**

Finalidade: **Cadastral**

Bairro: **CENTRO**

UF: **CE**

CPF/CNPJ: **23.718.034/0001-11**

Nº: **S/N**

CEP: **62598000**

Email:

Previsão de término: **31/03/2021**

4. Atividade Técnica

	Quantidade	Unidade
3 - CONDUÇÃO		
35 - MENSURAÇÃO > CFT -> OBRAS E SERVIÇOS - AGRIMENSURA -> MEDIÇÃO DE TERRA -> LEVANTAMENTO TOPOGRÁFICO -> #0623 - PLANIALTIMÉTRICO	7.188,020	m²
35 - MENSURAÇÃO > CFT -> OBRAS E SERVIÇOS - AGRIMENSURA -> MEDIÇÃO DE TERRA -> #0633 - GEORREFERENCIAMENTO	7.188,020	m²
4 - CONSULTORIA		
35 - MENSURAÇÃO > CFT -> OBRAS E SERVIÇOS - AGRIMENSURA -> MEDIÇÃO DE TERRA -> LEVANTAMENTO TOPOGRÁFICO -> #0623 - PLANIALTIMÉTRICO	20.516,050	m²
35 - MENSURAÇÃO > CFT -> OBRAS E SERVIÇOS - AGRIMENSURA -> MEDIÇÃO DE TERRA -> #0633 - GEORREFERENCIAMENTO	20.516,050	m²

Após a conclusão das atividades técnicas o profissional deverá proceder a baixa deste TRT

5. Observações

LEVANTAMENTO TOPOGRÁFICO PLANIALTIMÉTRICO GEORREFERENCIADO, ATENDENDO AO QUE DETERMINA O DECRETO 9.310/18.

6. Declarações

7. Entidade de Classe

CRT/CFT (Valor Padrão)

8. Assinaturas

Declaro serem verdadeiras as informações acima

Responsável Técnico: **JONAS SAULO LEORNE PONTES - CPF: 644.579.233-20**

Local

data

Contratante: **MUNICÍPIO DE JIJOCA DE JERICOACOARA - CNPJ: 23.718.034/0001-11**

9. Informações

10. Valor

Pagamento não identificado.

